


Les BONIMENTEURS PLAN DE FEU




Plan Convexe. 1K



PAR 64 1K - CP 61/62

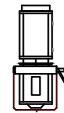

Découpe. Robert Juliat 614 S

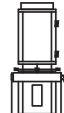

Découpe. Robert Juliat 714



Découpe. Robert Juliat 614 SX



Découpe. Robert Juliat 613



Découpe. Robert Juliat 713



Horiziode 1K




Platine

Contact Régisseur général

Yvan Bonnin

Gsm. 06 78 56 86 50

A3 METRAGE

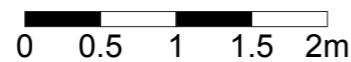

N° MHS - 009


Mise à jour 2010 échelle 1/50^{ème}

www.magichousestudio.net


MAGIC HOUSE STUDIO

Email : regie@magichousestudio.net


P6

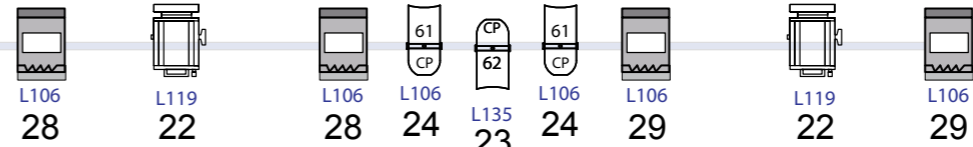


P5

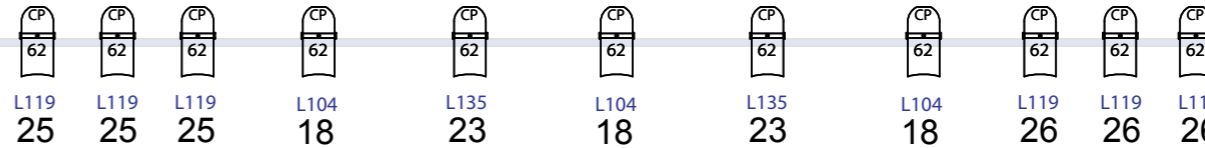

P4

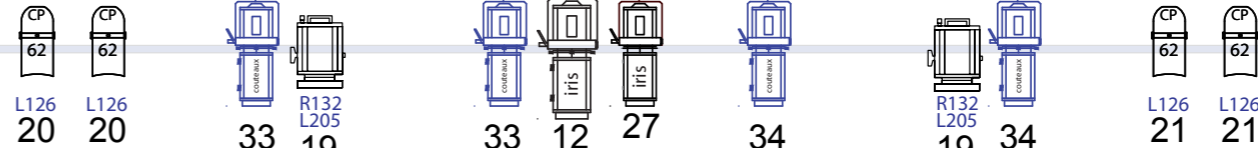


P3

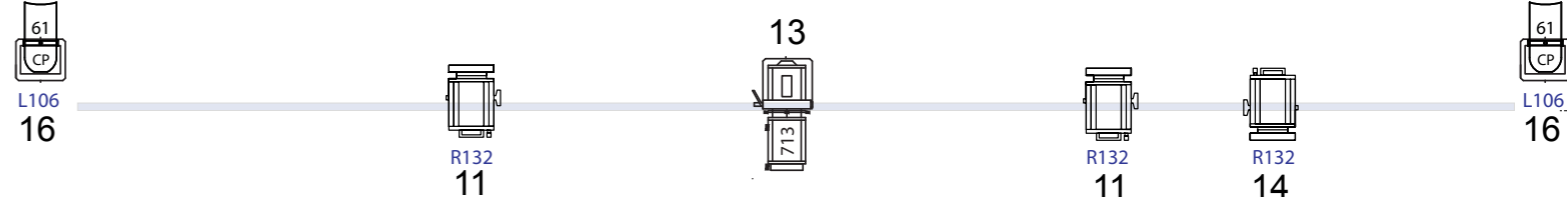


P2




P1

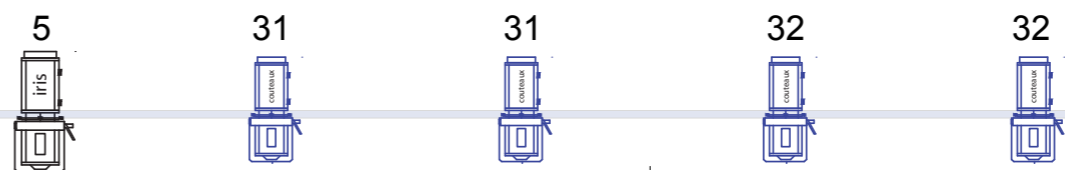

P0

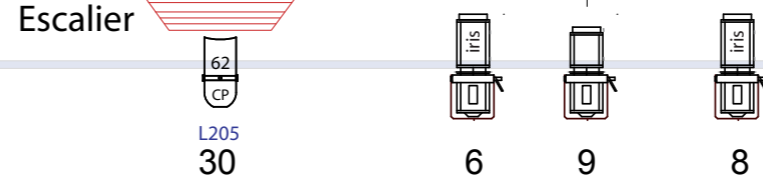

face

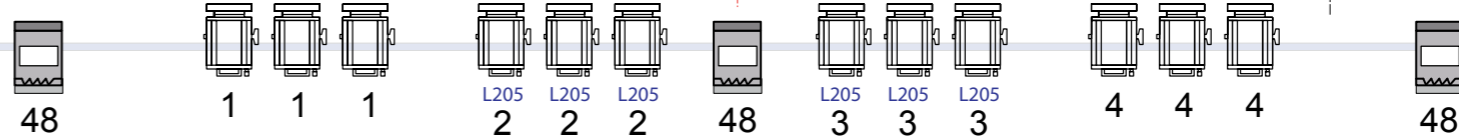

12.00m

9.00m

8.50

7.00

5.00

3.50

2.50

0.50

0.50

4.50

Escalier

Salle