


Le SHOW du FUTUR - PLAN DE FEU

5 4 3 2 1 0 1 2 3 4 5

7		Plan Convexe. 2K
8		Plan Convexe. 1K
7		Martin Rush MH6 (stand 14 outputs)
7		Martin MAC Quantum Profile (ext 27 outputs)
5		Découpe Robert Juliat 614 SX
1		Découpe Robert Juliat 713 SX (porte gobo)
4/7		PAR 64 long - CP61 / CP60
2		Barre ACL avec bretelle
3		Platines pour projecteur
1		Unique V2
1		MDG Atmosphere
1		PAR 16 ou mickey - direct coulisse
3		Horizide HORIZIODE ACP 1001
2		Retour plateau sur pied

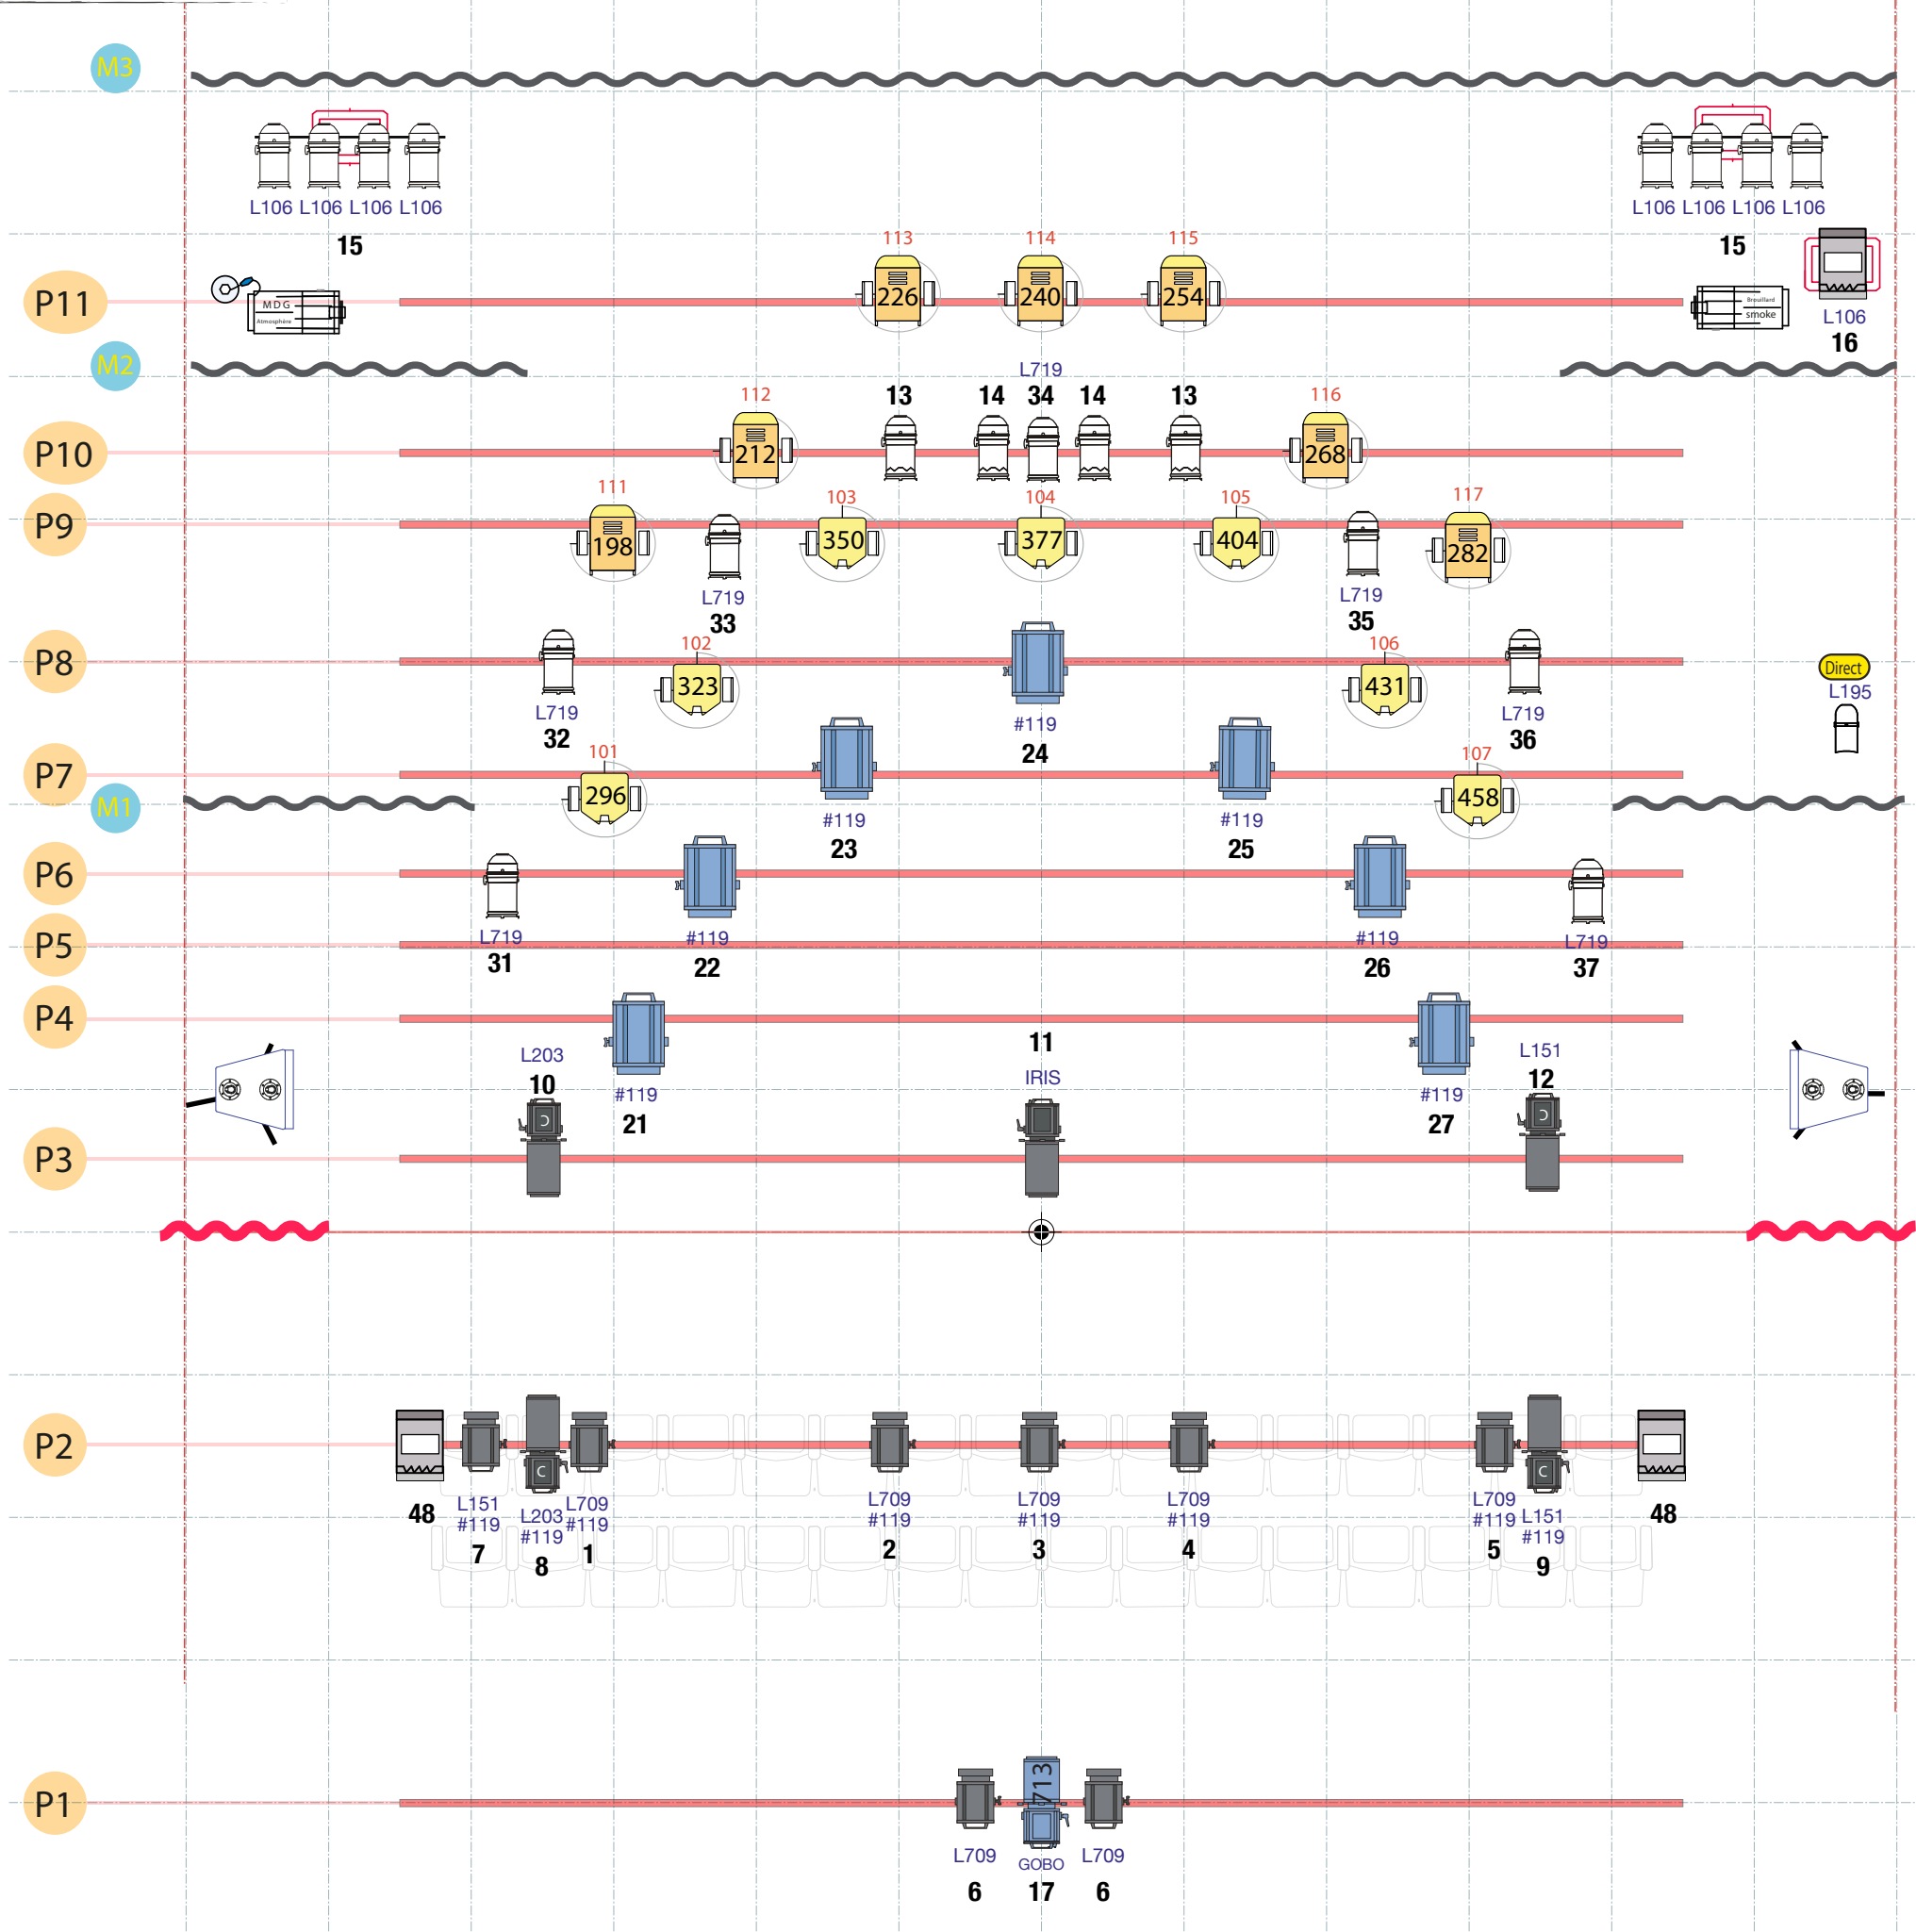

N° MHS - 003 www.magichousestudio.net

Régie générale
MAGIC HOUSE STUDIO

A3 METRAGE

0 0.5 1 1.5 2m

Yvan Bonnin

Gsm / 06 10 84 78 34

Email / regie@magichousestudio.net

échelle 1 / 50 ème
Mise à jour 2019