


L'étonnant Mr DUCCI PLAN DE FEU

	Plan Convexe. 1K
	PAR 64 1K - CP 61/62
	Découpe. Robert Juliat 614 S
	Découpe. Robert Juliat 714
	Découpe. Robert Juliat 614 SX
	Découpe. Robert Juliat 613 SX
	Découpe. Robert Juliat 713
	Horiziode 1K
	Pied crémaillère
	Platine

information accessoires découpes

C — Couteaux
ir — Iris
G — Gobo

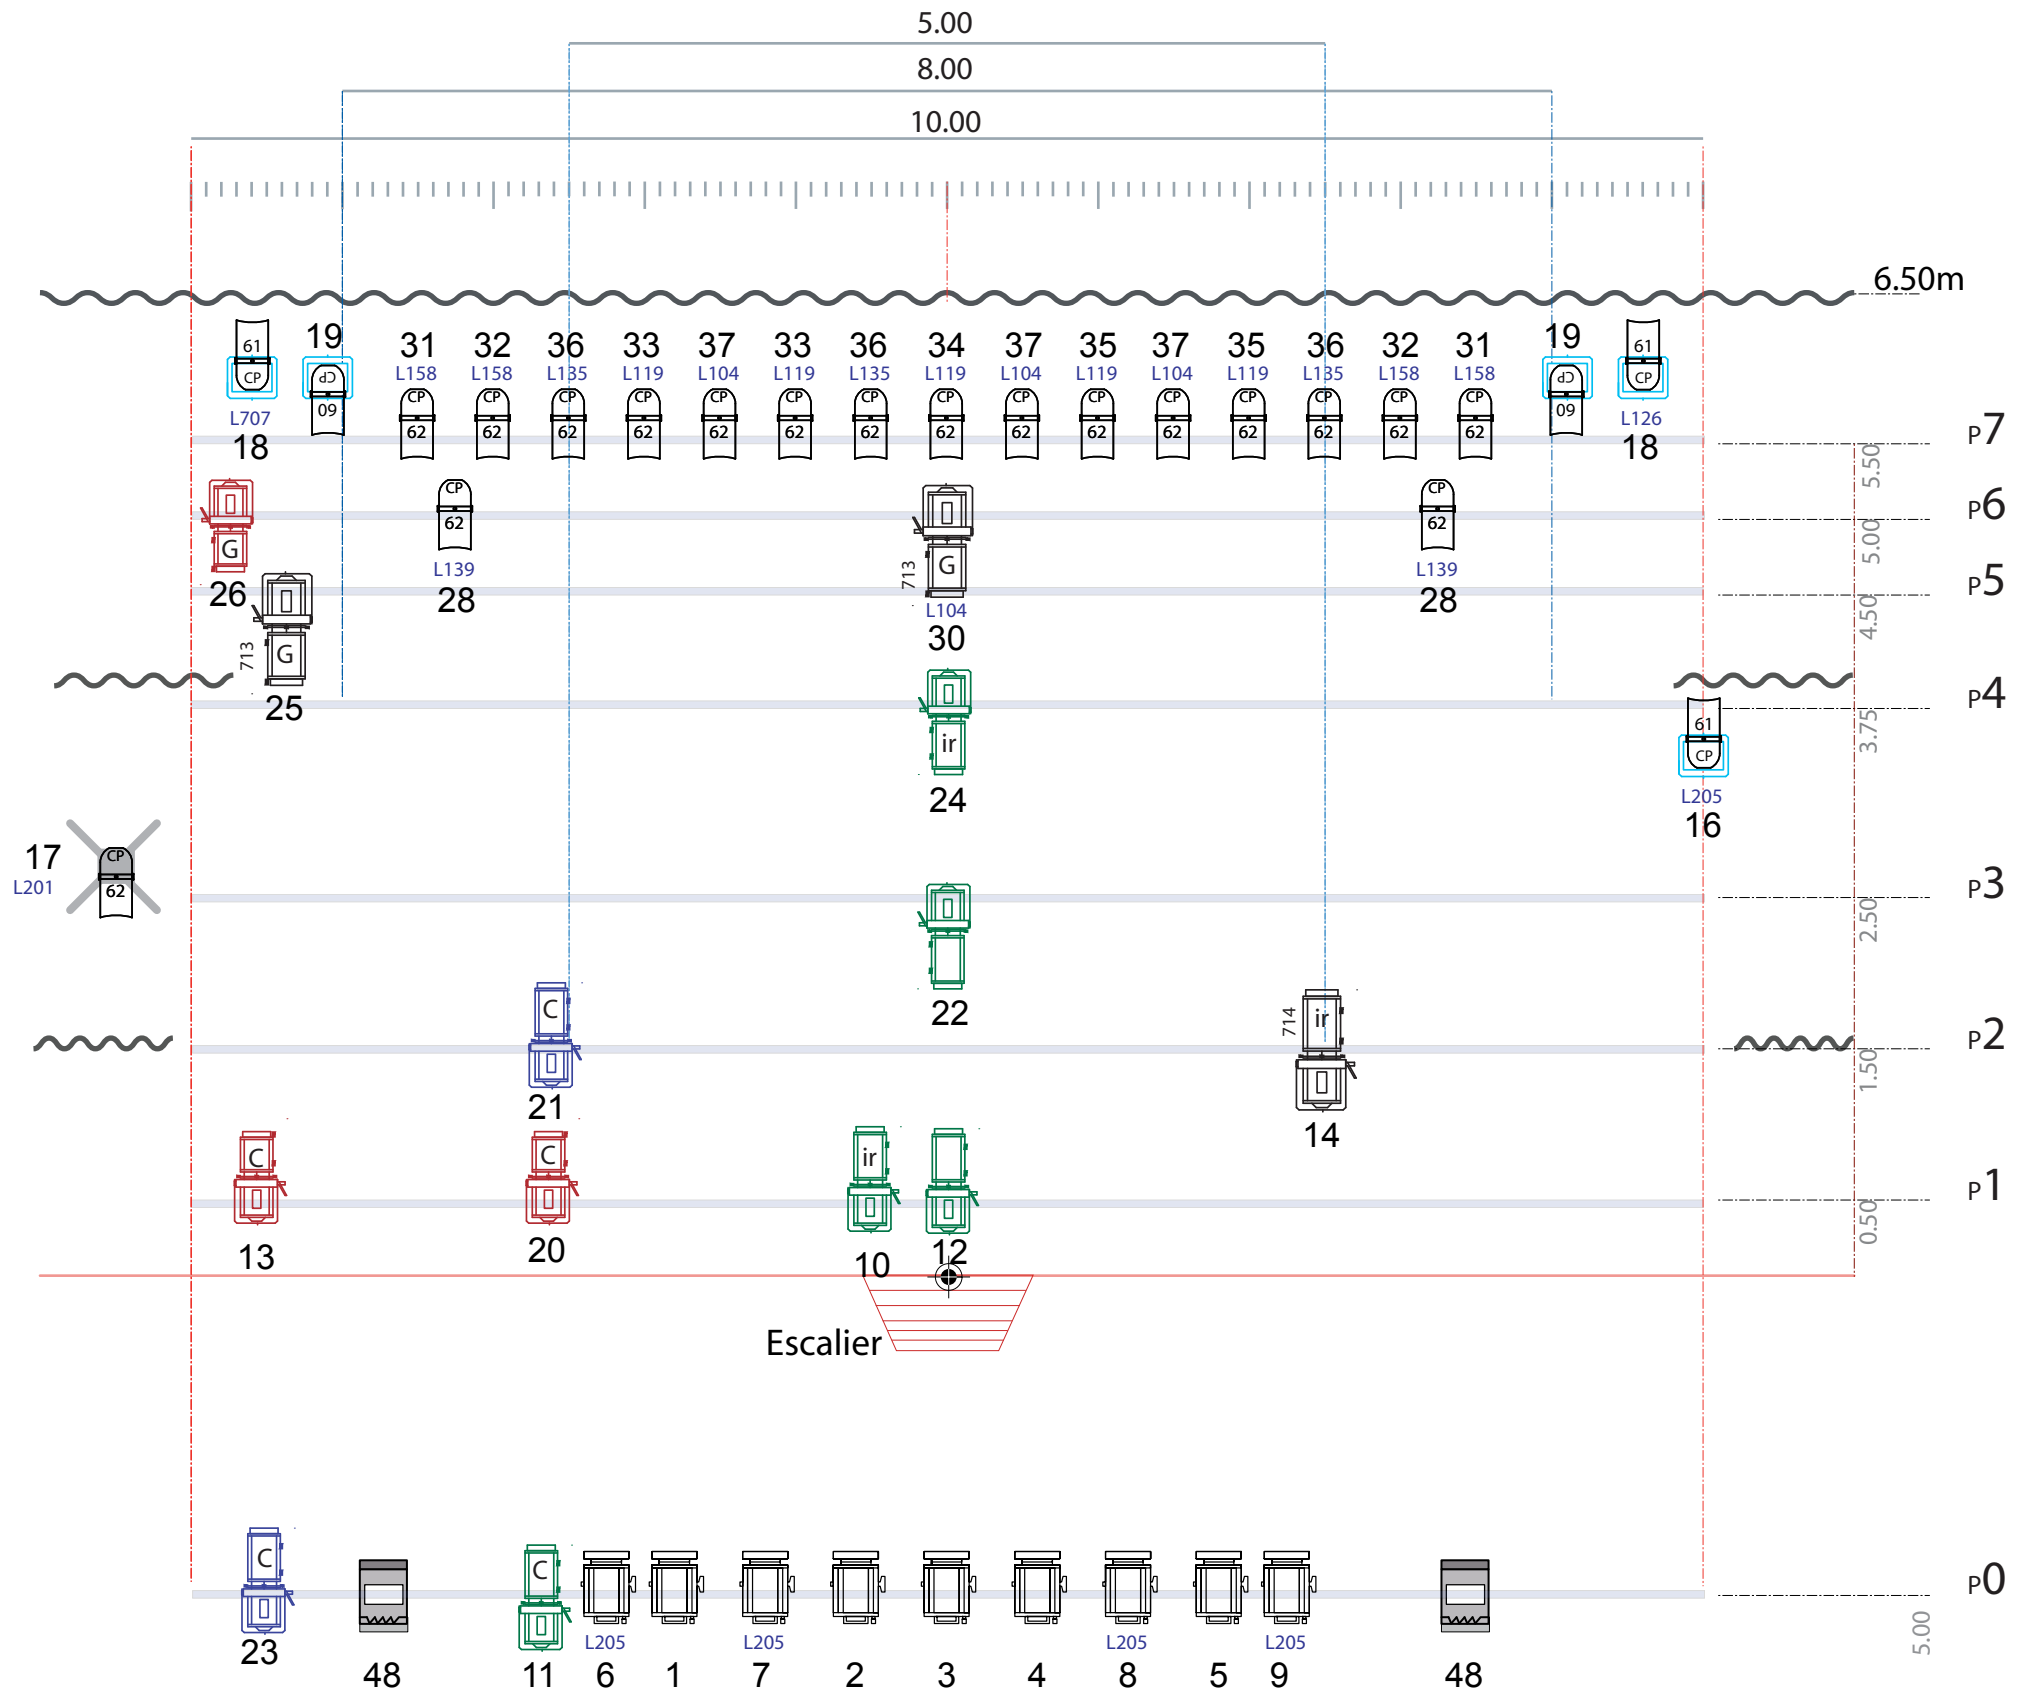

Yvan Bonnin
 Gsm. 06 10 84 78 34
 regie@magichousestudio.net

N° MHS - 005
 www.magichousestudio.net
 Mise à jour 2012 échelle 1/50ème

A3 METRAGE

0 0.5 1 1.5 2m