


Antonia - Moi Jeu - PLAN DE FEU

10.00m

6		Plan Convexe. 2K
3		Plan Convexe. 1K
7		Martin Rush Par 2 RGBW Zoom (9 outputs)
6		Martin MAC Viper Profile (ext 29 outputs)
3		Découpe. Robert Juliat 614 SX
5		Découpe. Robert Juliat 613 SX
1		Projecteur sur pied (1,50)
3		Projecteur sur platine
1		Machine à brouillard
1		PAR 16 ou mickey - direct coulisse
2		Horiziode 1K
2		Retour plateau sur pied

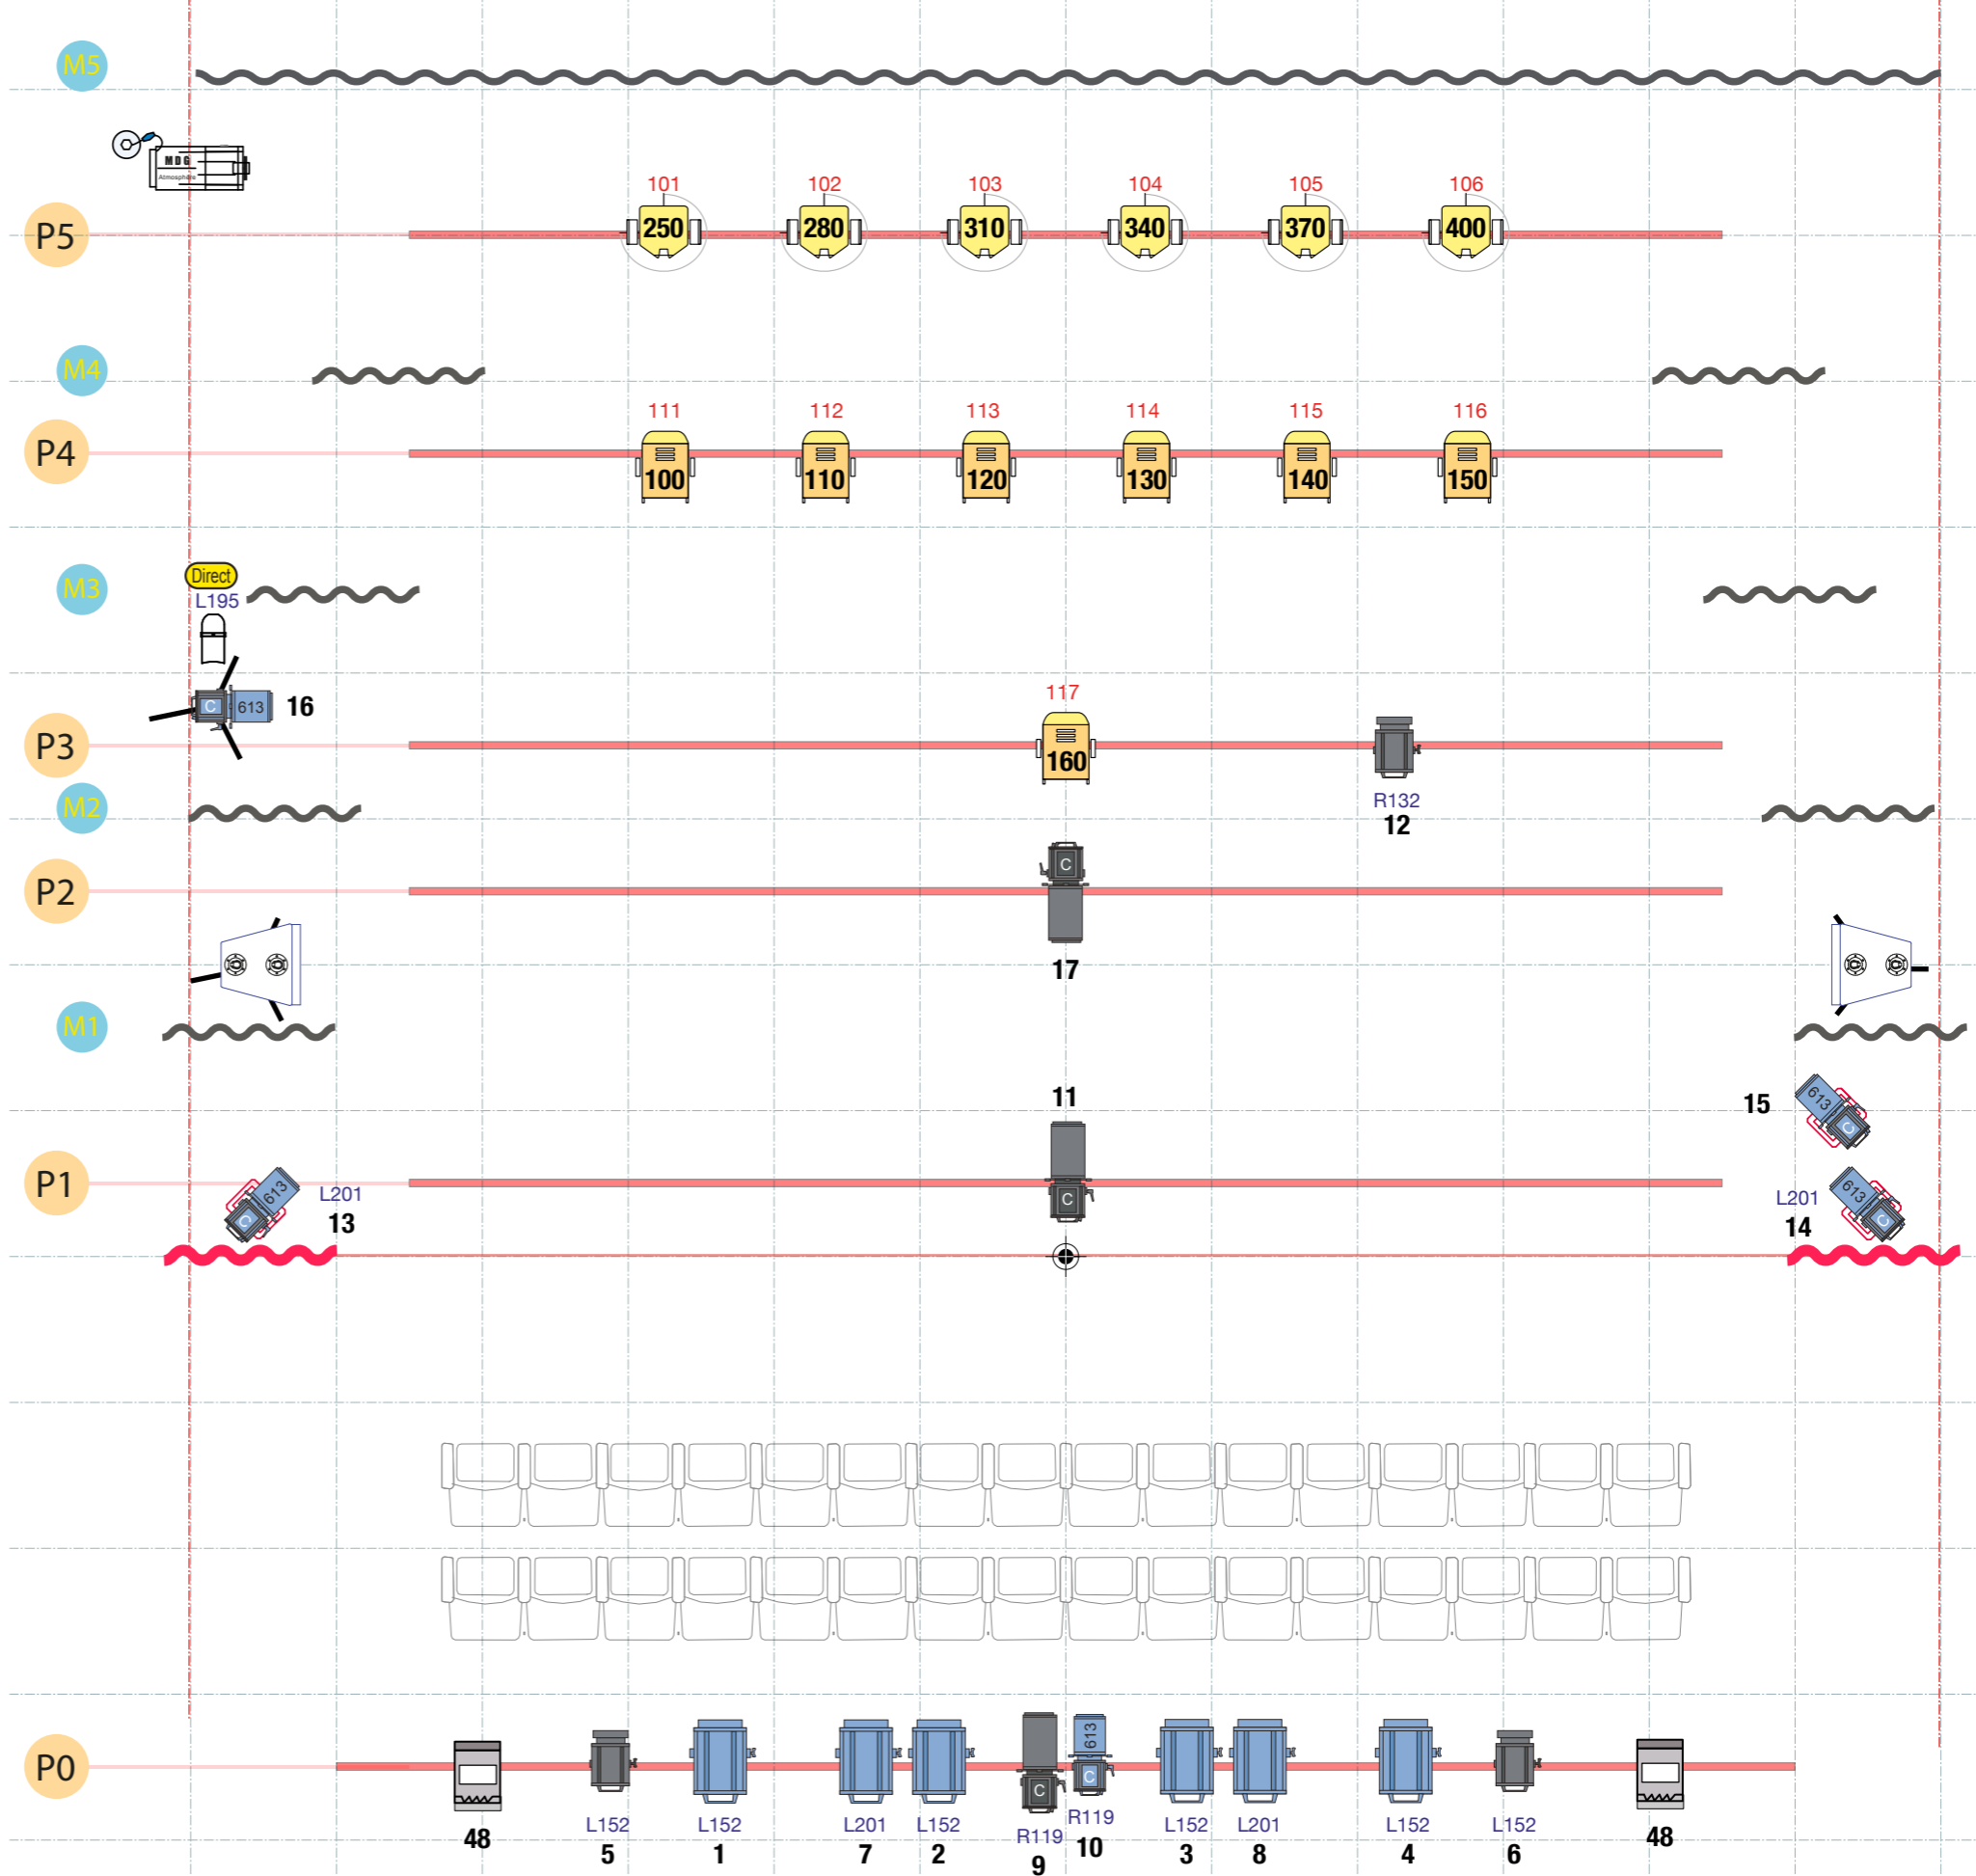

N° MHS - 002 www.magichousestudio.net

Régie générale **A3 METRAGE**

0 0.5 1 1.5 2m

Yvan Bonnin **échelle** 1 / 50 ème

Gsm / 06 10 84 78 34 Mise à jour 2018

Email / regie@magichousestudio.net