


Antonia - Scènes de corps et d'esprit

10.00m

7		Plan Convexe. 2K
1		Plan Convexe. 1K
8		Martin Mac Quantum Wash (B 17 outputs)
4		Martin Mac Quantum Profile (ext 27 outputs)
1		Découpe. Robert Juliat 614 SX
3		Découpe. Robert Juliat 613 SX
2		Projecteur sur pied (1,50)
1		Machine à brouillard
2		Horizide 1K
2		Retour plateau sur pied

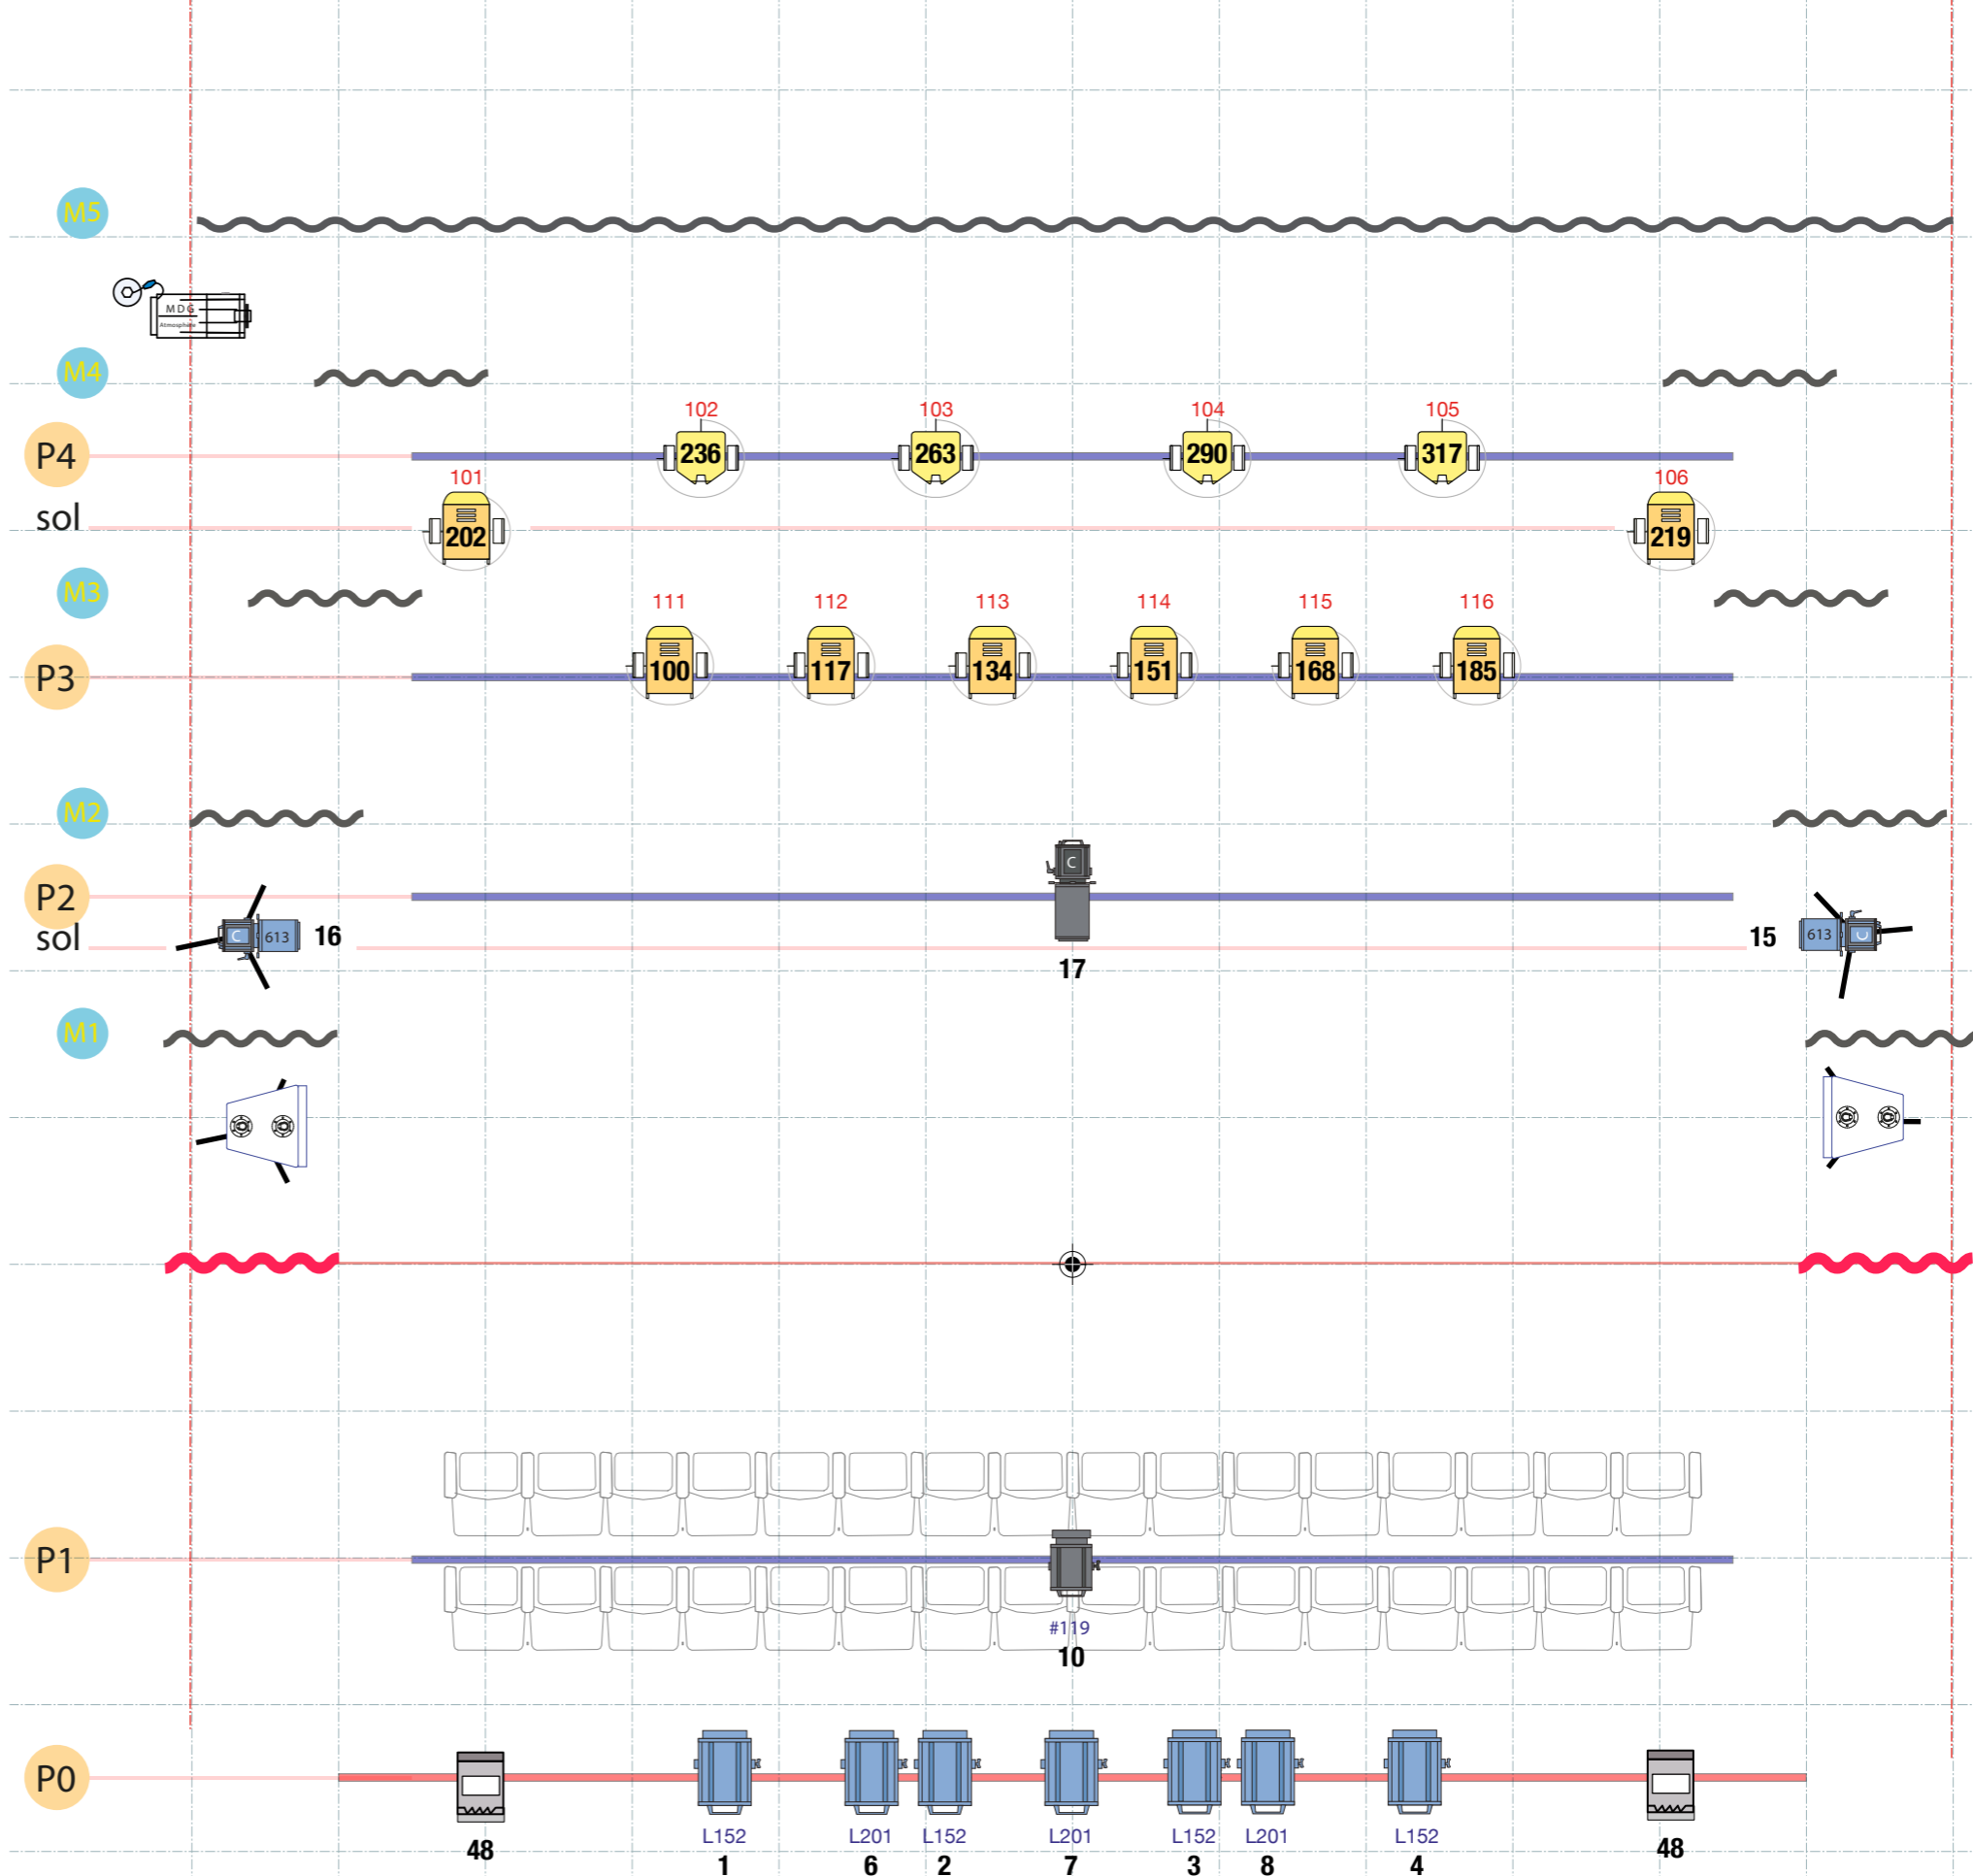

N° MHS - 001		www.magichousestudio.net
Régie générale		A3 METRAGE
		0 0.5 1 1.5 2m
Yvan Bonnin		échelle 1 / 50 ème
Gsm / 06 10 84 78 34		Mise à jour 2022
Email / regie@magichousestudio.net		