


# Antonia - Moi Jeu - PLAN DE FEU

10.00m

6		Plan Convexe. 2K
3		Plan Convexe. 1K
7		Martin Rush Par 2 RGBW Zoom (9 outputs)
6		Martin MAC Viper Profile (ext 34 outputs)
3		Découpe. Robert Juliat 614 SX
5		Découpe. Robert Juliat 613 SX
1		Projecteur sur pied (1,50)
3		Projecteur sur platine
1		Machine à brouillard
1		PAR 16 ou mickey - direct coulisse
2		Horizode 1K
2		Retour plateau sur pied

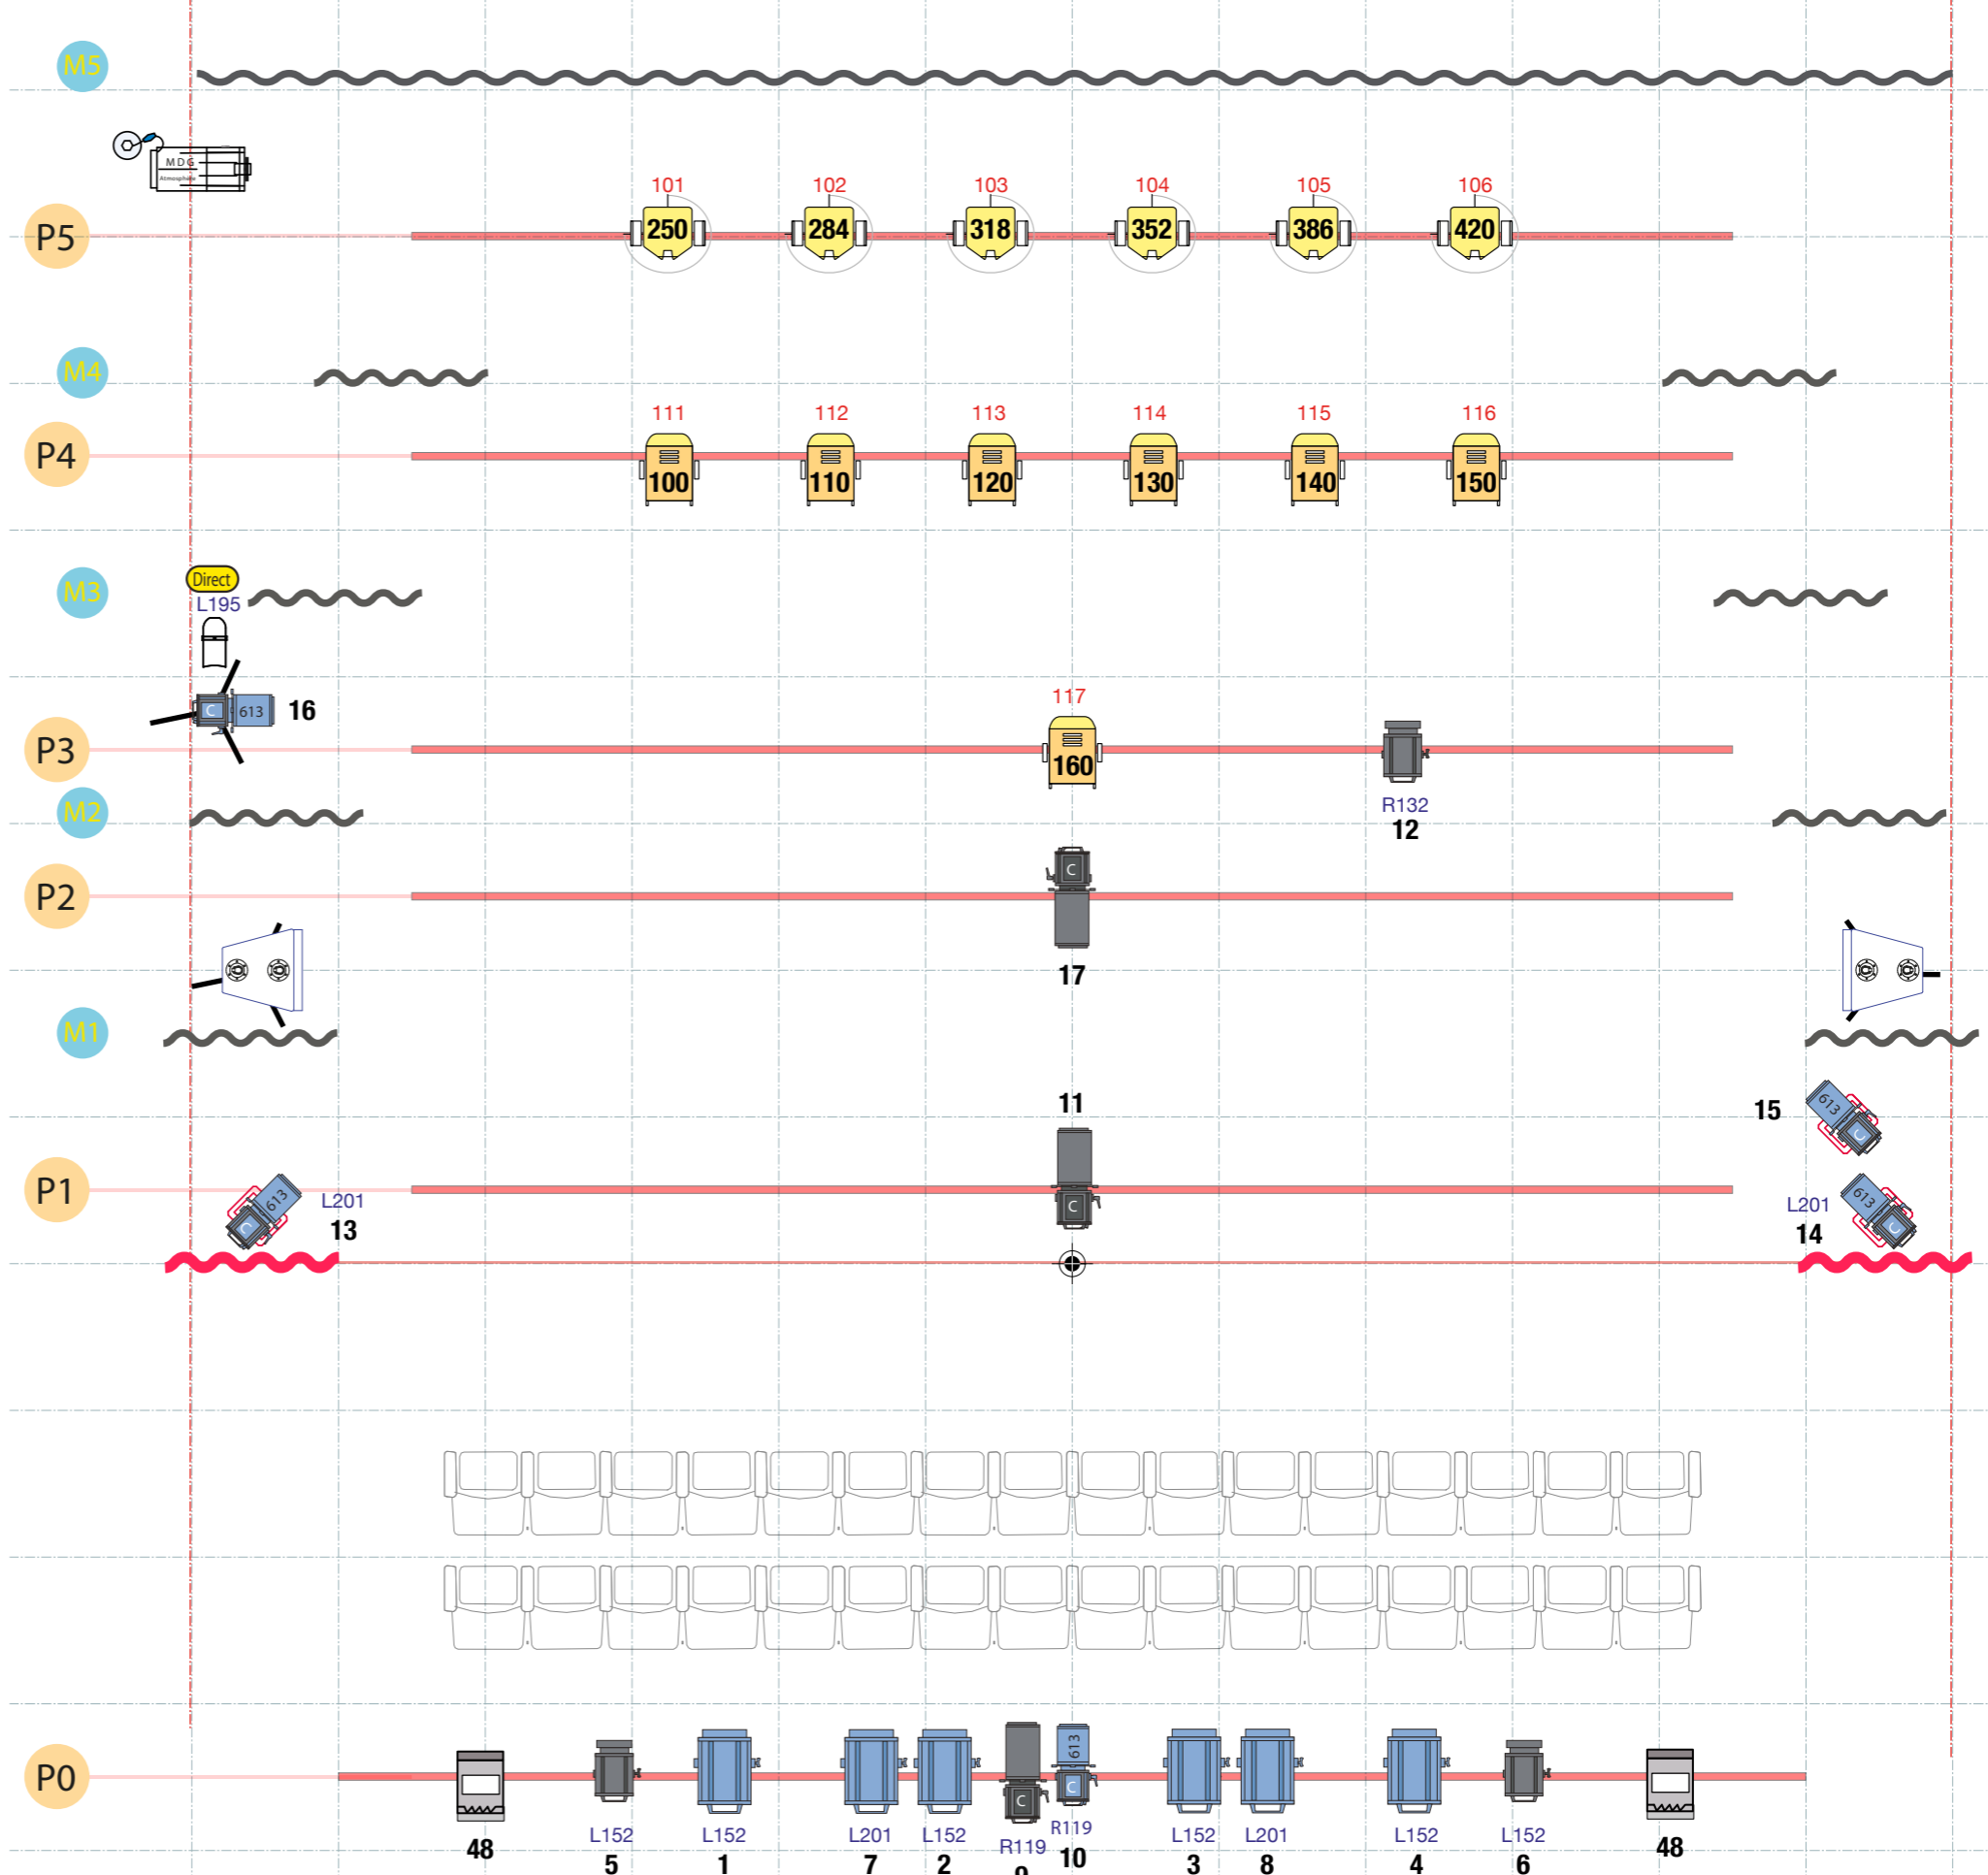

N° MHS - 002 [www.magichousestudio.net](http://www.magichousestudio.net)

**Régie générale** **MAGIC HOUSE STUDIO**

**A3** METRAGE

0 0.5 1 1.5 2m

Yvan Bonnin

Gsm / 06 10 84 78 34

Email / [regie@magichousestudio.net](mailto:regie@magichousestudio.net)

échelle 1 / 50 ème  
Mise à jour 2018