


Antonia - Scènes de corps et d'esprit

7		Plan Convexe. 2K
2		Plan Convexe. 1K
8		ROBE ledbeam350 (mode1 22 outputs)
4		ROBE esprit (mode3 50 outputs)
2		Sunstrip (mode 10 outputs)
1		Découpe. Robert Juliat 614 SX
3		Découpe. Robert Juliat 613 SX
1		Découpe. Robert Juliat 713
2		Alimentation électroaimant (statique)
2		Poulie simple
3		Pied crémaillère + platine (1,50)
2		PAR 16 / F1 + mange debout
1		Machine à brouillard
2		Horiziode 1K
2		Retour plateau sur pied

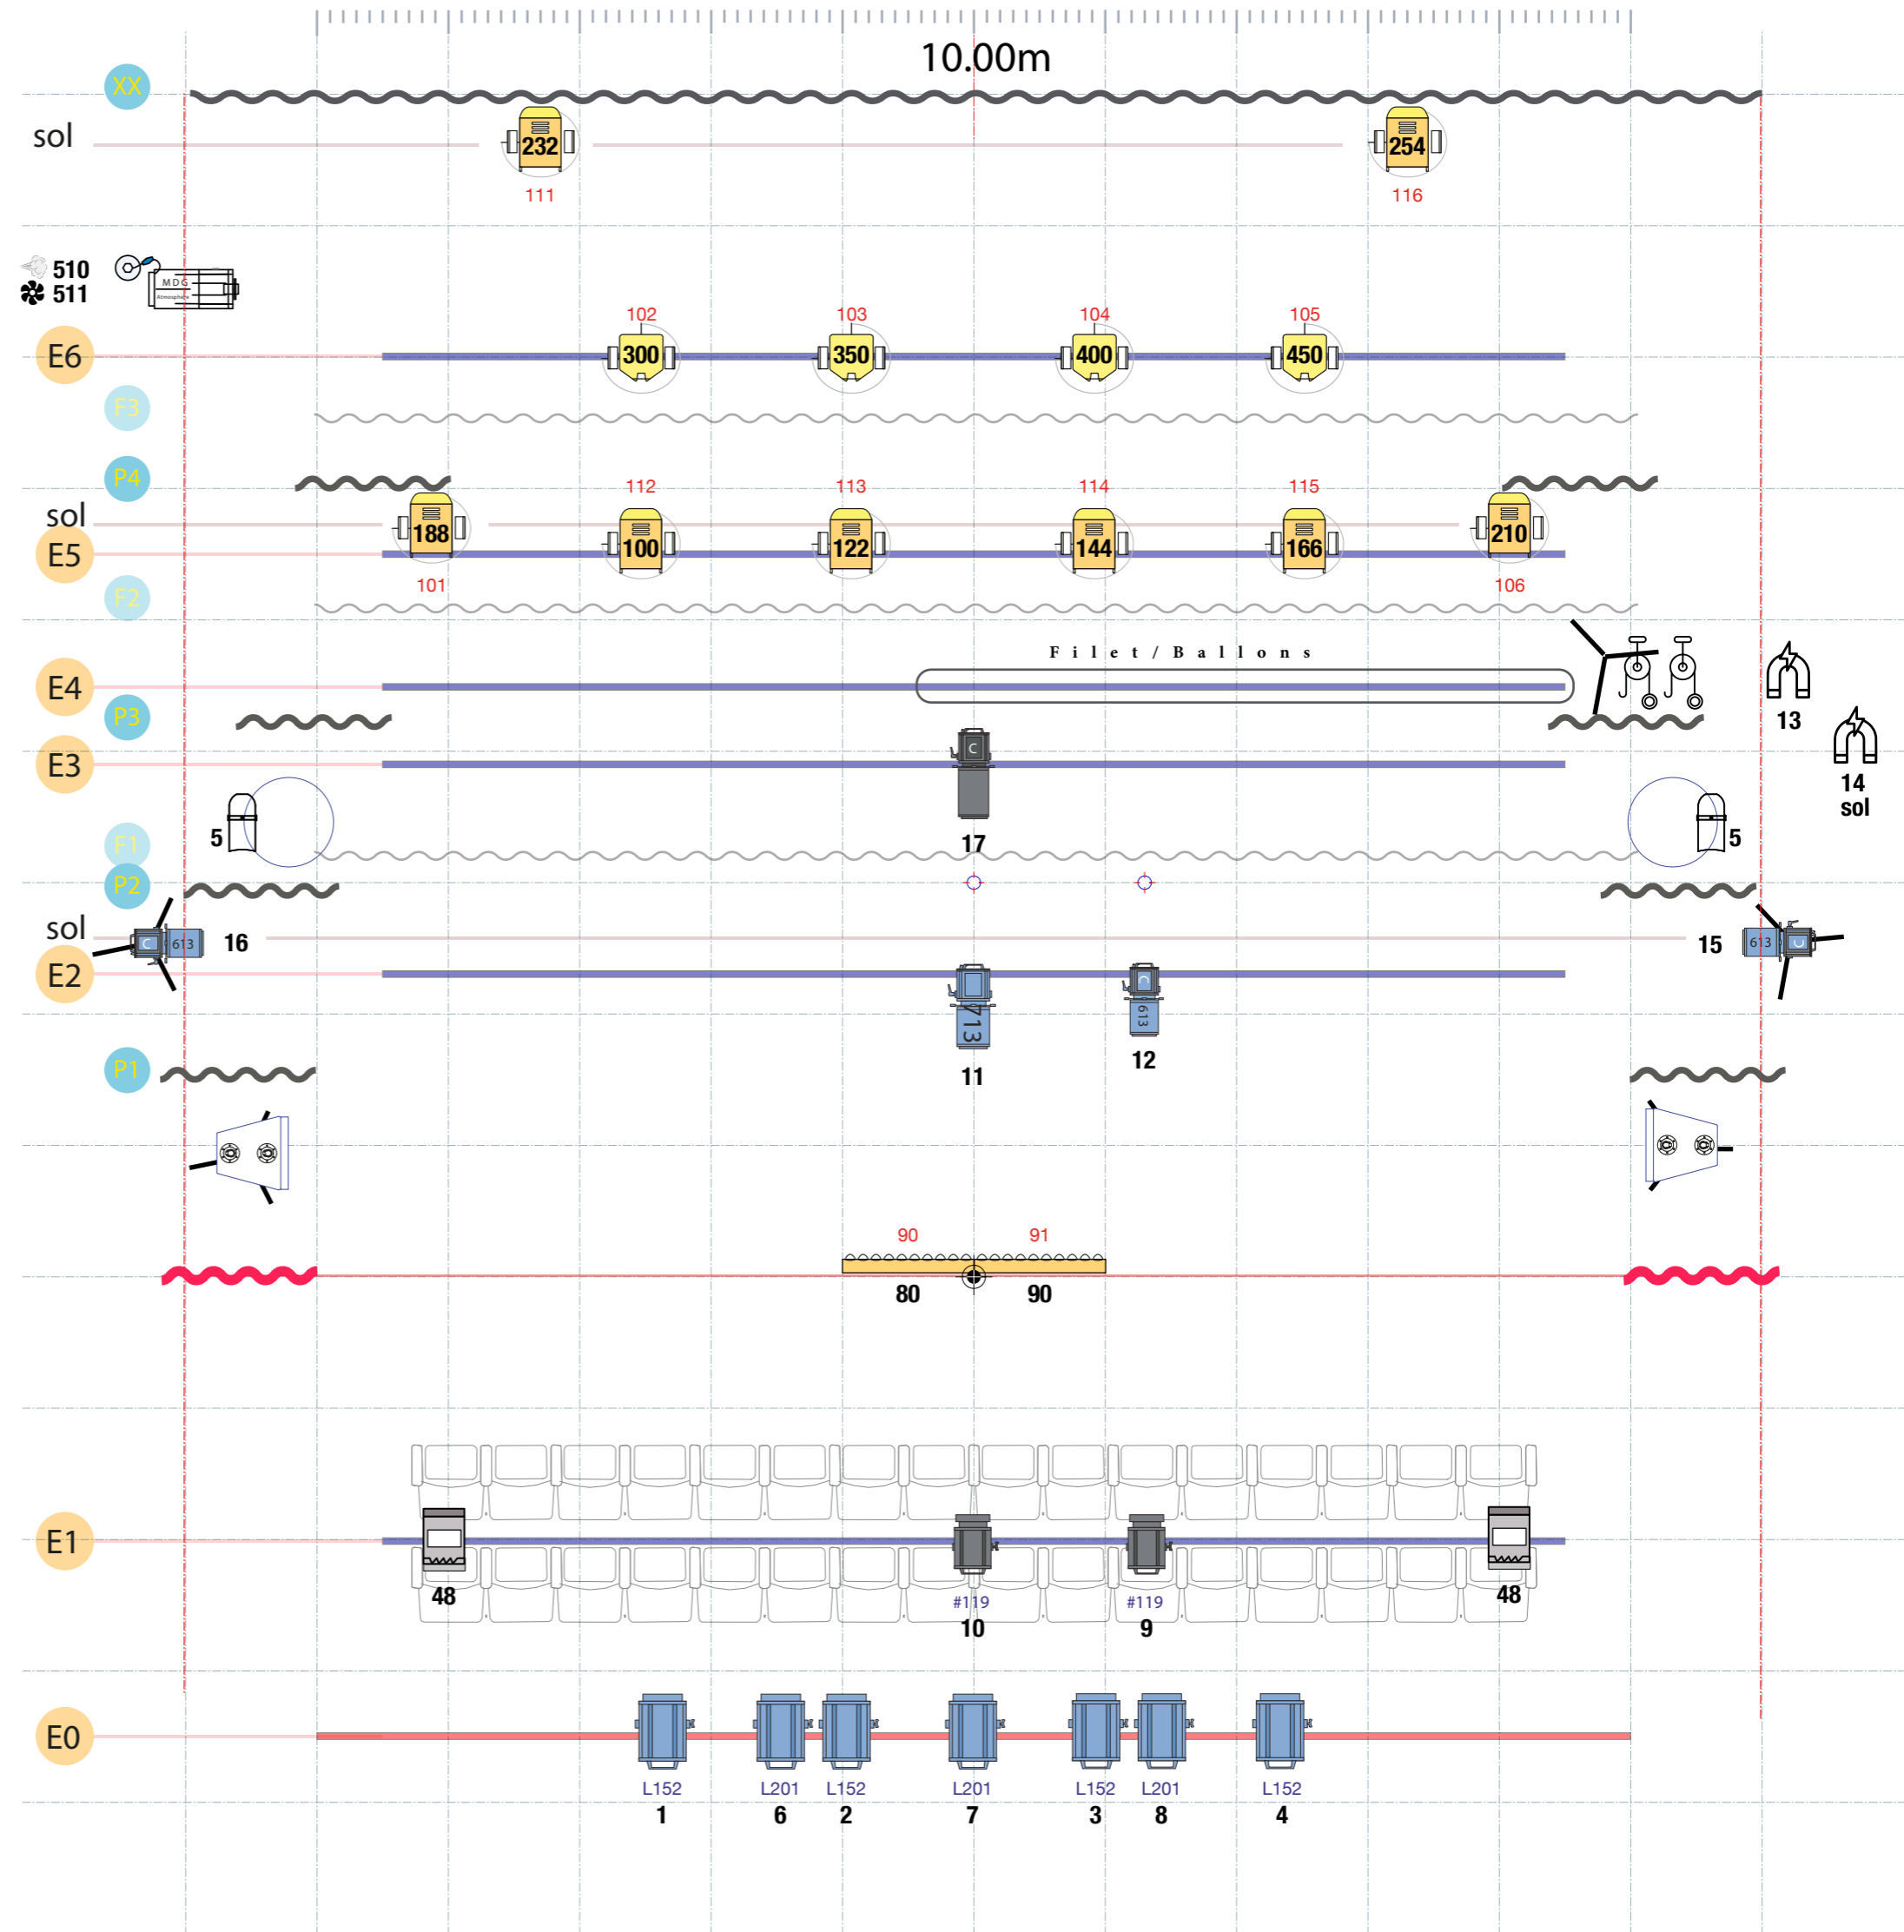

N° MHS - 003 www.magichousestudio.net

Régie générale
MAGIC HOUSE STUDIO

A3 METRAGE
0 0.5 1 1.5 2m

Yvan Bonnin
Gsm / 06 10 84 78 34
Email / regie@magichousestudio.net

échelle
1 / 50 ème
Mise à jour 2024